


RYS.3 TERMOIZOLACYJNY NAROŻNIK KLINKIEROWY STYROMAT SKALA 1:10

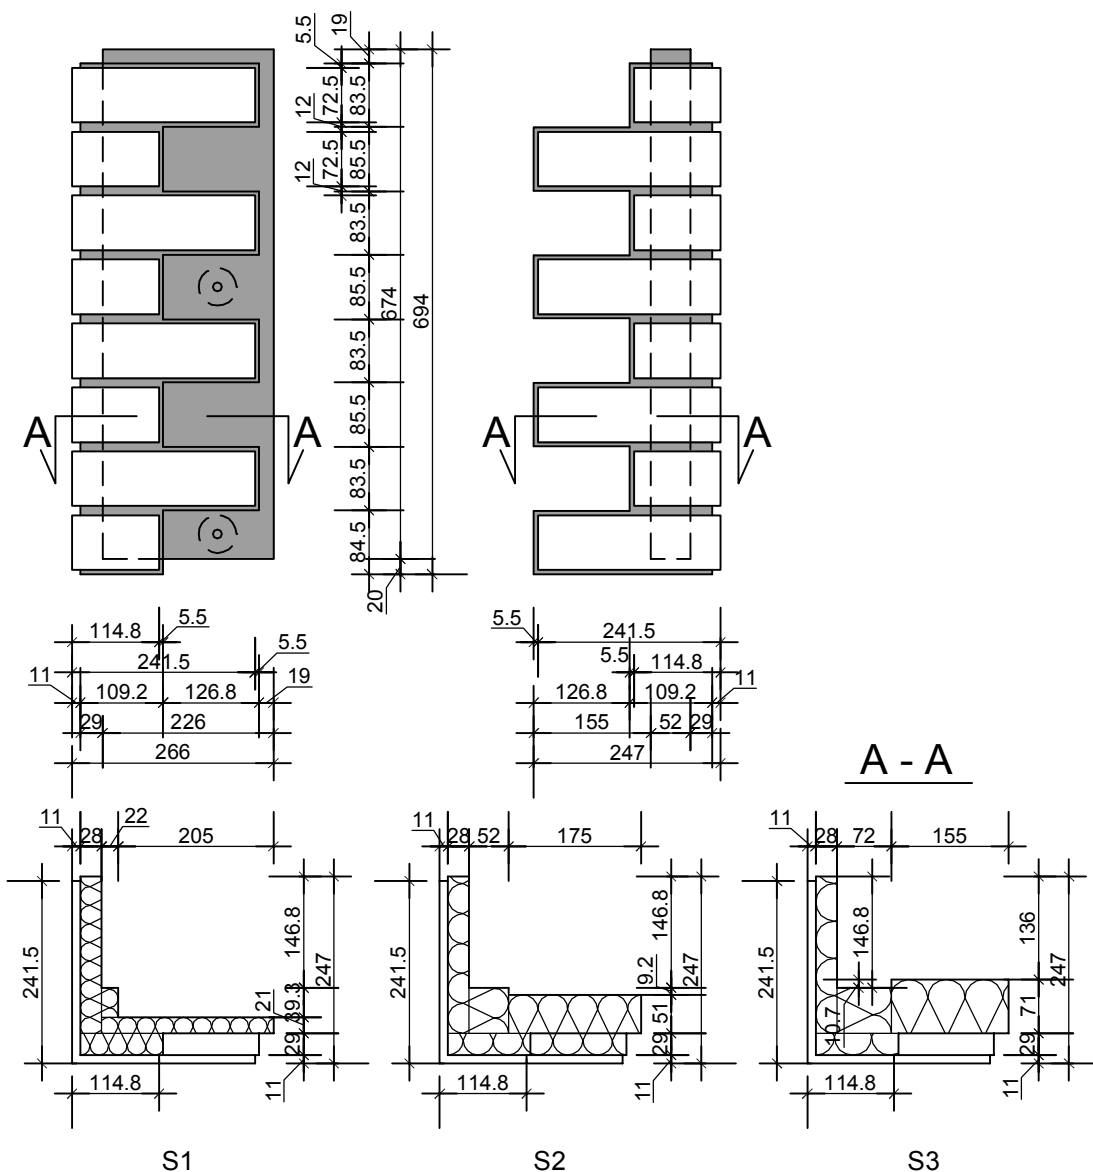

W OFERCIE TRZY WARIANTY GRUBOŚCI WARSTWY TERMOIZOLACYJNEJ ELEMENTÓW STYROMAT:

- WARIANT S1 - GR. IZOLACJI 50 mm
- WARIANT S2 - GR. IZOLACJI 80 mm
- WARIANT S3 - GR. IZOLACJI 100 mm

ELEMENTY STYROMAT DOSTĘPNE Z TERMOIZOLACJĄ ZE STYROPIANU TWARDEGO LUB NEOPORU


MURBET

PRACOWNIA PROJEKTOWA
I USŁUG INWESTYCYJNYCH
08-440 Pilawa, ul. K. Baczyńskiego 3B

BIURO: 05-090 Raszyn, Al. Krakowska 27 A,
tel: (22) 720-22-21, fax: (22) 720-22-29,
murbet@murbet-corp.eu

OBIEKT		IMIĘ I NAZWISKO	DATA I PODPIS
INWESTOR		WYKONAŁ	mgr inż. Michał Łubian upr.bud. UAN - 4224/86/65/86
BRANŻA	WYKOŃCZENIE ELEWACJI TERMOIZOLACYJNYMI PŁYTAMI KLINKIEROWYMI STYROMAT	OPRACOWAŁ	inż. arch. Małgorzata Bartłomiejczyk
		SPRAWDZIŁ	mgr. inż. Marian Czernicki upr.bud. St-199/77

RYS.4 TERMOIZOLACYJNE NADPROŻE KLINKIEROWE STYROMAT SKALA 1:10

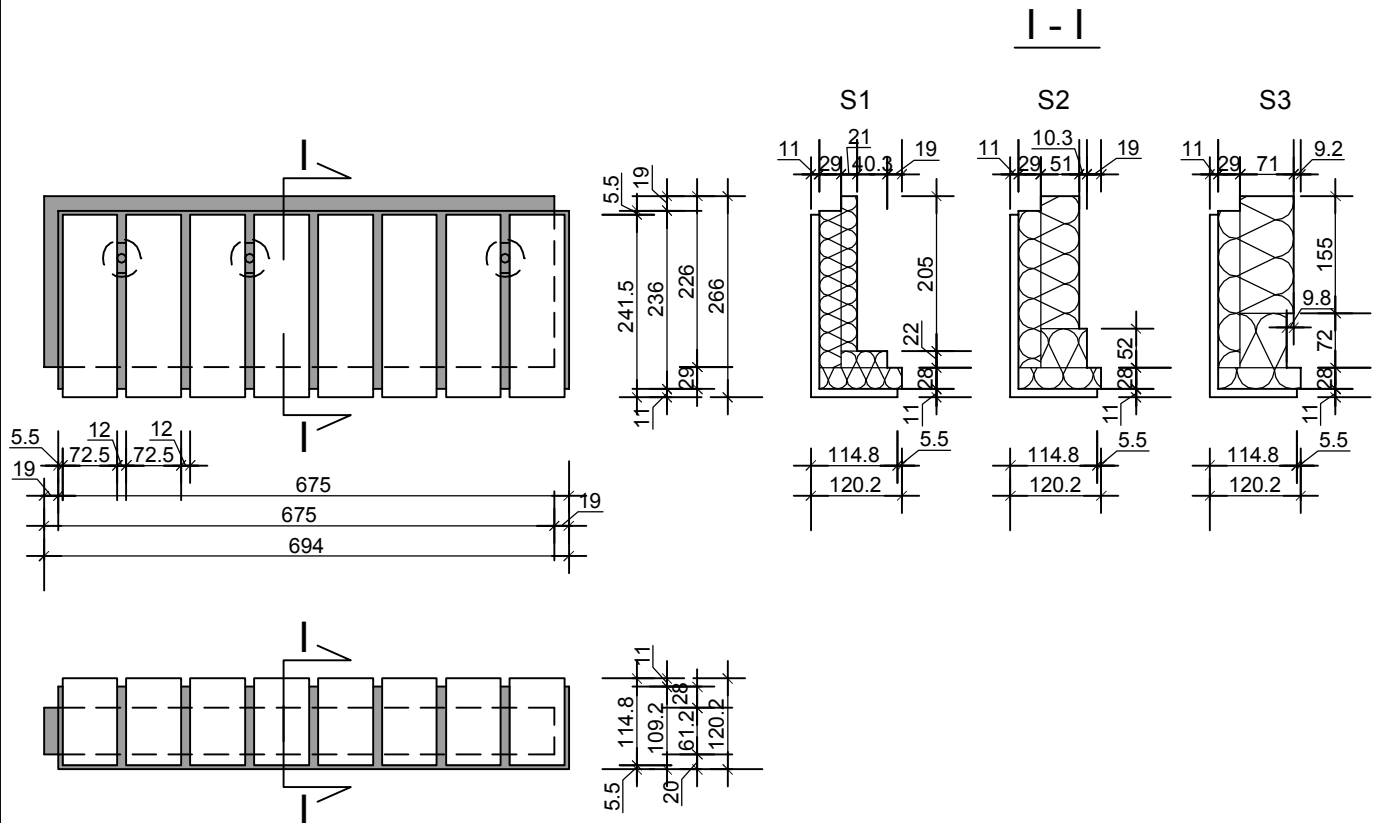

W OFERCIE TRZY WARIANTY GRUBOŚCI WARSTWY TERMOIZOLACYJNEJ ELEMENTÓW STYROMAT:

- WARIANT S1 - GR. IZOLACJI 50 mm
- WARIANT S2 - GR. IZOLACJI 80 mm
- WARIANT S3 - GR. IZOLACJI 100 mm

ELEMENTY STYROMAT DOSTĘPNE Z TERMOIZOLACJĄ ZE STYROPIANU TWARDEGO LUB NEOPORU


MURBET

PRACOWNIA PROJEKTOWA
I USŁUG INWESTYCYJNYCH
08-440 Pilawa, ul. K. Baczyńskiego 3B

BIURO: 05-090 Raszyn, Al. Krakowska 27 A,
tel: (22) 720-22-21, fax: (22) 720-22-29,
murbet@murbet-corp.eu

OBIEKT		IMIĘ I NAZWISKO	DATA I PODPIS
INWESTOR		WYKONAŁ	mgr inż. Michał Łubian upr.bud. UAN - 4224/86/65/86
BRANŻA	WYKOŃCZENIE ELEWACJI TERMOIZOLACYJNYMI PŁYTAMI KLINKIEROWYMI STYROMAT	OPRACOWAŁ	inż. arch. Małgorzata Bartłomiejczyk
		SPRAWDZIŁ	mgr. inż. Marian Czernicki upr.bud. St-199/77

RYS.2 TERMOIZOLACYJNA PŁYTA KLINKIEROWA STYROMAT 652 x 694 mm PŁYTA MAŁA SKALA 1:10

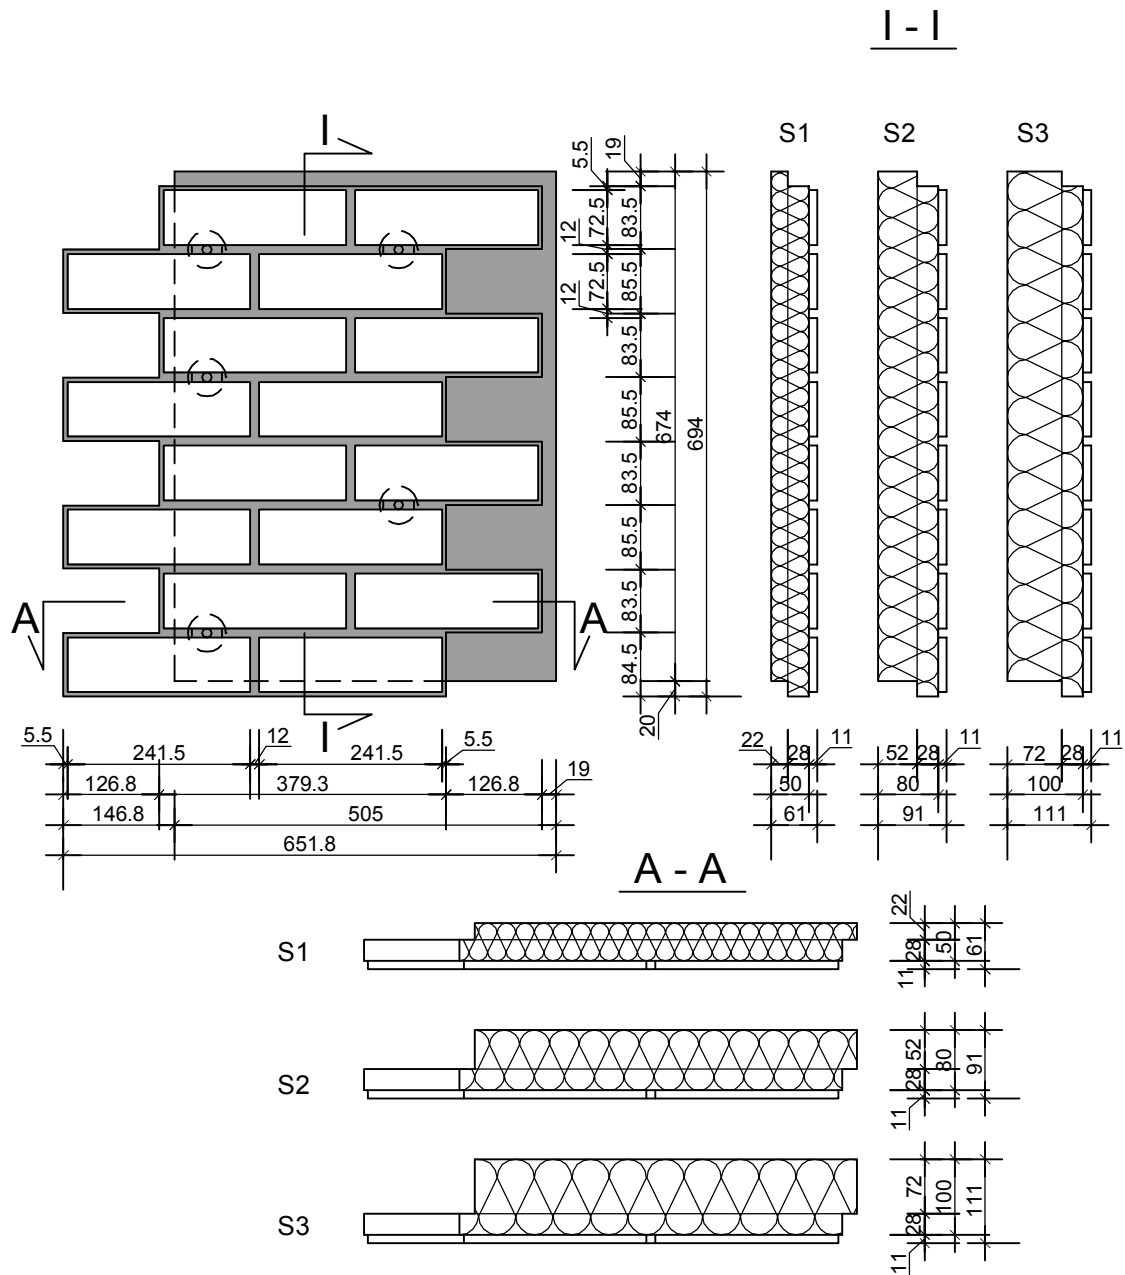

W OFERCIE TRZY WARIANTY GRUBOŚCI WARSTWY TERMOIZOLACYJNEJ ELEMENTÓW STYROMAT:

- WARIANT S1 - GR. IZOLACJI 50 mm
- WARIANT S2 - GR. IZOLACJI 80 mm
- WARIANT S3 - GR. IZOLACJI 100 mm

ELEMENTY STYROMAT DOSTĘPNE Z TERMOIZOLACJĄ ZE STYROPIANU TWARDEGO LUB NEOPORU

MURBET

PRACOWNIA PROJEKTOWA
I USŁUG INWESTYCYJNYCH
08-440 Pilawa, ul. K. Baczyńskiego 3B

BIURO: 05-090 Raszyn, Al. Krakowska 27 A,
tel: (22) 720-22-21, fax: (22) 720-22-29,
murbet@murbet-corp.eu

OBIEKT		IMIĘ I NAZWISKO	DATA I PODPIS
INWESTOR		WYKONAŁ	mgr inż. Michał Łubian upr.bud. UAN - 4224/86/65/86
BRANŻA	WYKOŃCZENIE ELEWACJI TERMOIZOLACYJNYMI PŁYTAMI KLINKIEROWYMI STYROMAT	OPRACOWAŁ	inż. arch. Małgorzata Bartłomiejczyk
		SPRAWDZIŁ	mgr. inż. Marian Czernicki upr.bud. St-199/77